



**PIĘTRO 1**  
**MIESZKANIE NR 2**  
**CENA 777 480 zł**

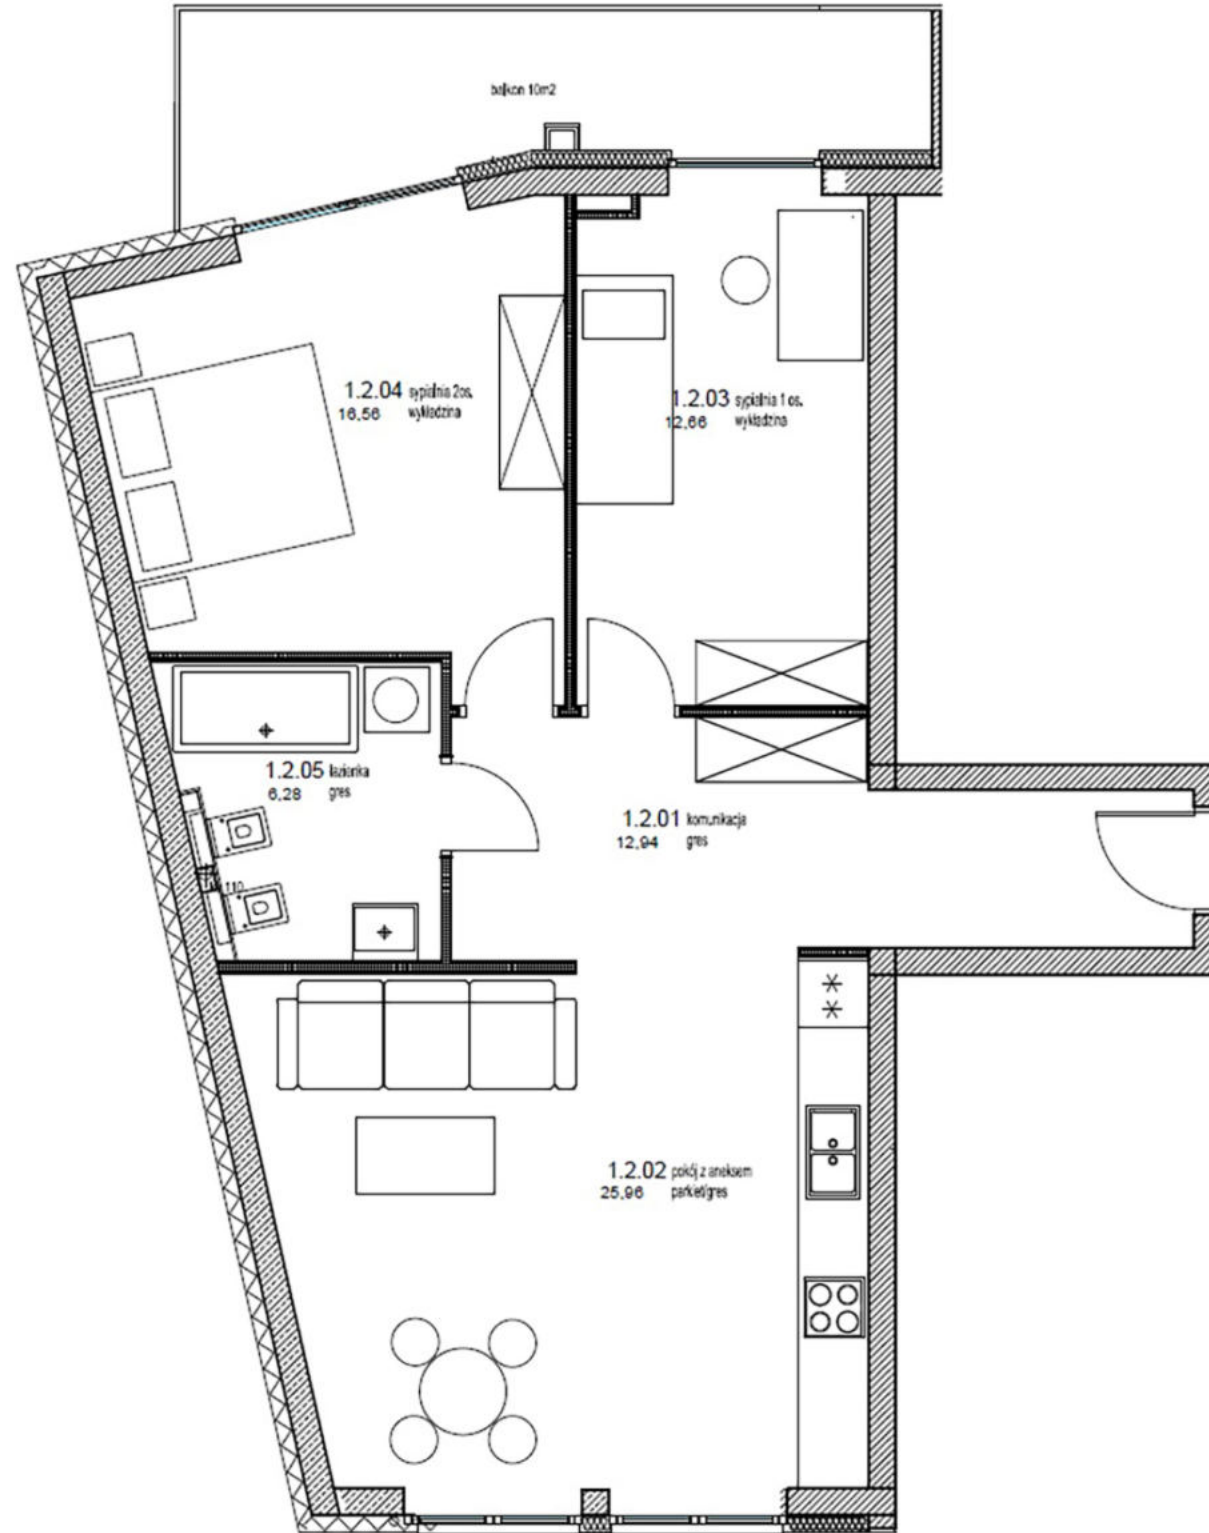

I piętro			
nr pom.	nazwa pom.	mat. posadzki	pow. (m <sup>2</sup> )
1.2.01	komunikacja		12,94
1.2.02	pokój z aneksem		25,96
1.2.03	sypialnia 1 os.		12,66
1.2.04	sypialnia 2os.		16,56
1.2.05	łazienka		6,28
	Balkon		10,00

**METRAŻ BEZ BALKONU 74,4 m<sup>2</sup>**

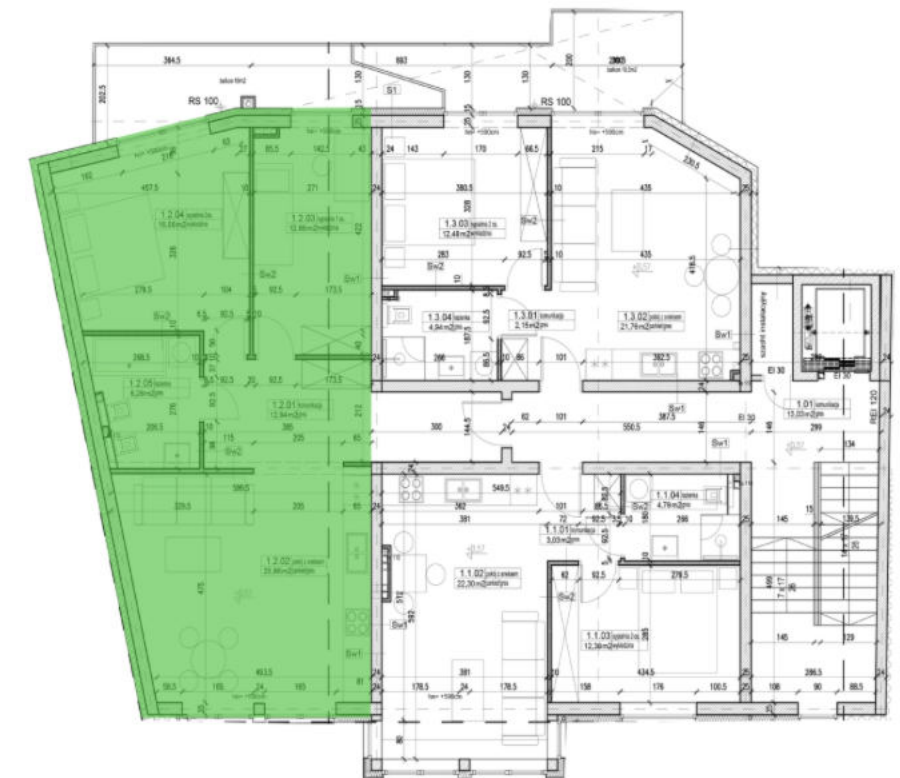

Niniejsze dane mają charakter poglądowy i mogą odbiegać od ostatecznego projektu realizacyjnego.  
 Niniejsza oferta handlowa nie stanowi oferty w rozumieniu przepisów Kodeksu Cywilnego oraz innych właściwych przepisów prawnych i nie daje podstawy do roszczeń