



PIĘTRO 2
MIESZKANIE NR 5
CENA 777 271 zł

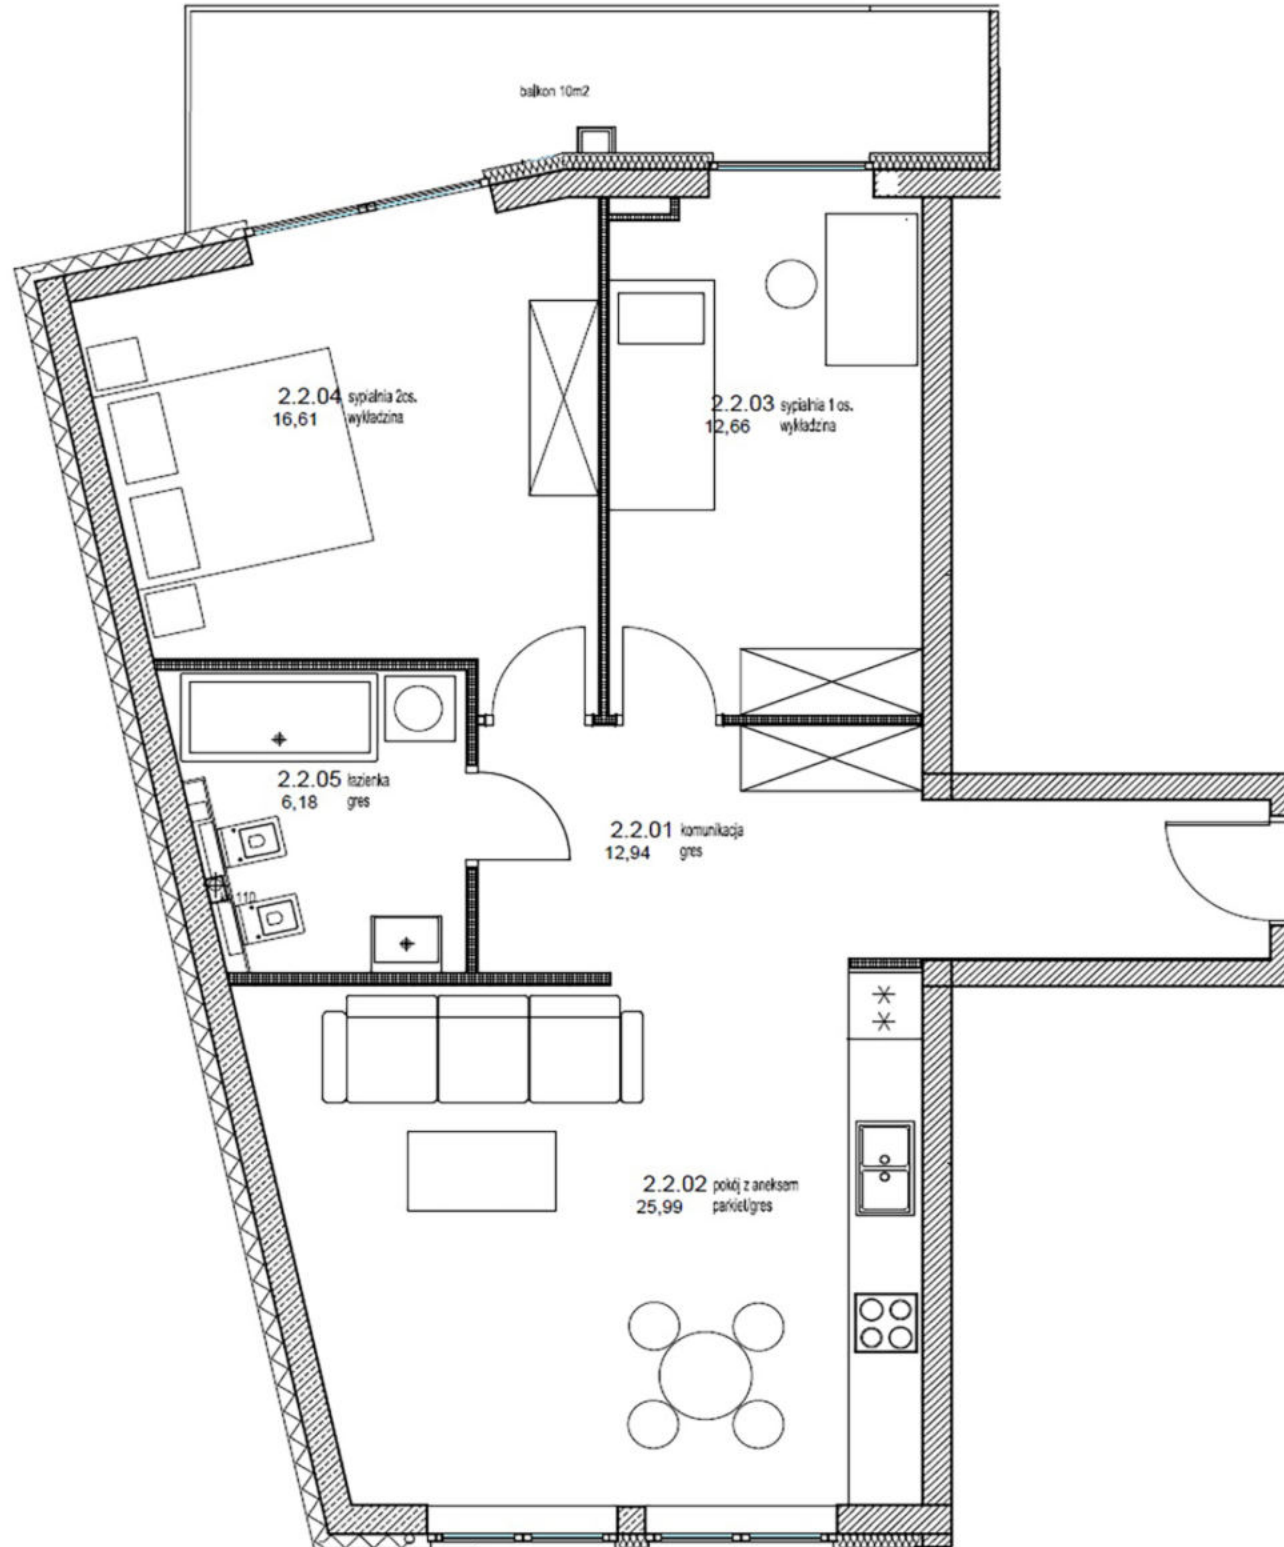

II piętro			
nr pom.	nazwa pom.	mat. posadzki	pow. (m2)
2.2.01	komunikacja		12,94
2.2.02	pokój z aneksem		25,96
2.2.03	sypialnia 1 os.		12,66
2.2.04	sypialnia 2os.		16,56
2.2.05	łazienka		6,28
	Balkon		10,0

METRAŻ BEZ BALKONU 74,38 m2

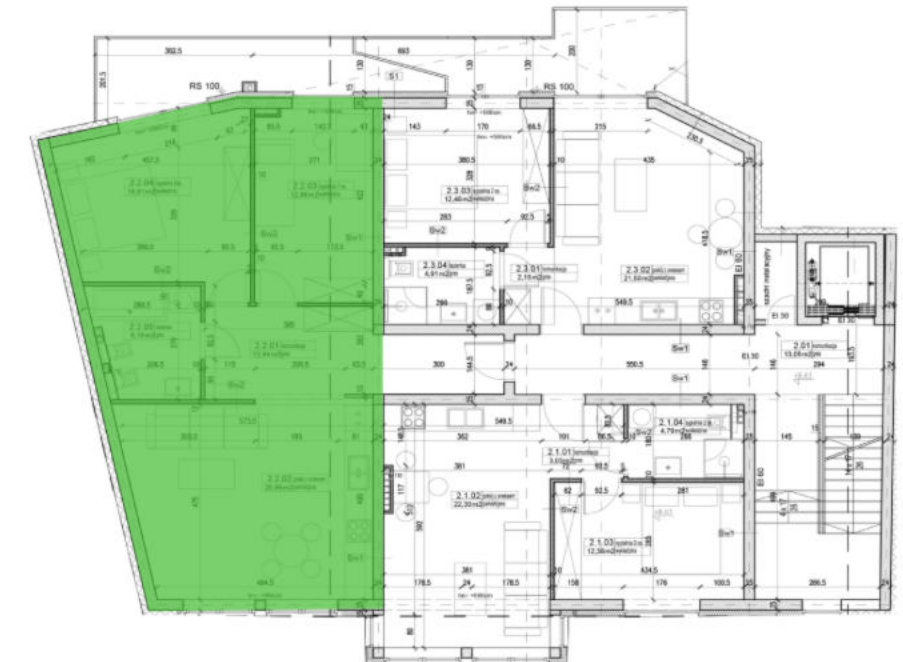

Niniejsze dane mają charakter poglądowy i mogą odbiegać od ostatecznego projektu realizacyjnego.
Niniejsza oferta handlowa nie stanowi oferty w rozumieniu przepisów Kodeksu Cywilnego oraz innych właściwych przepisów prawnych i nie daje podstawy do roszczeń