



PIĘTRO 2
MIESZKANIE NR 6
CENA 441 180 zł

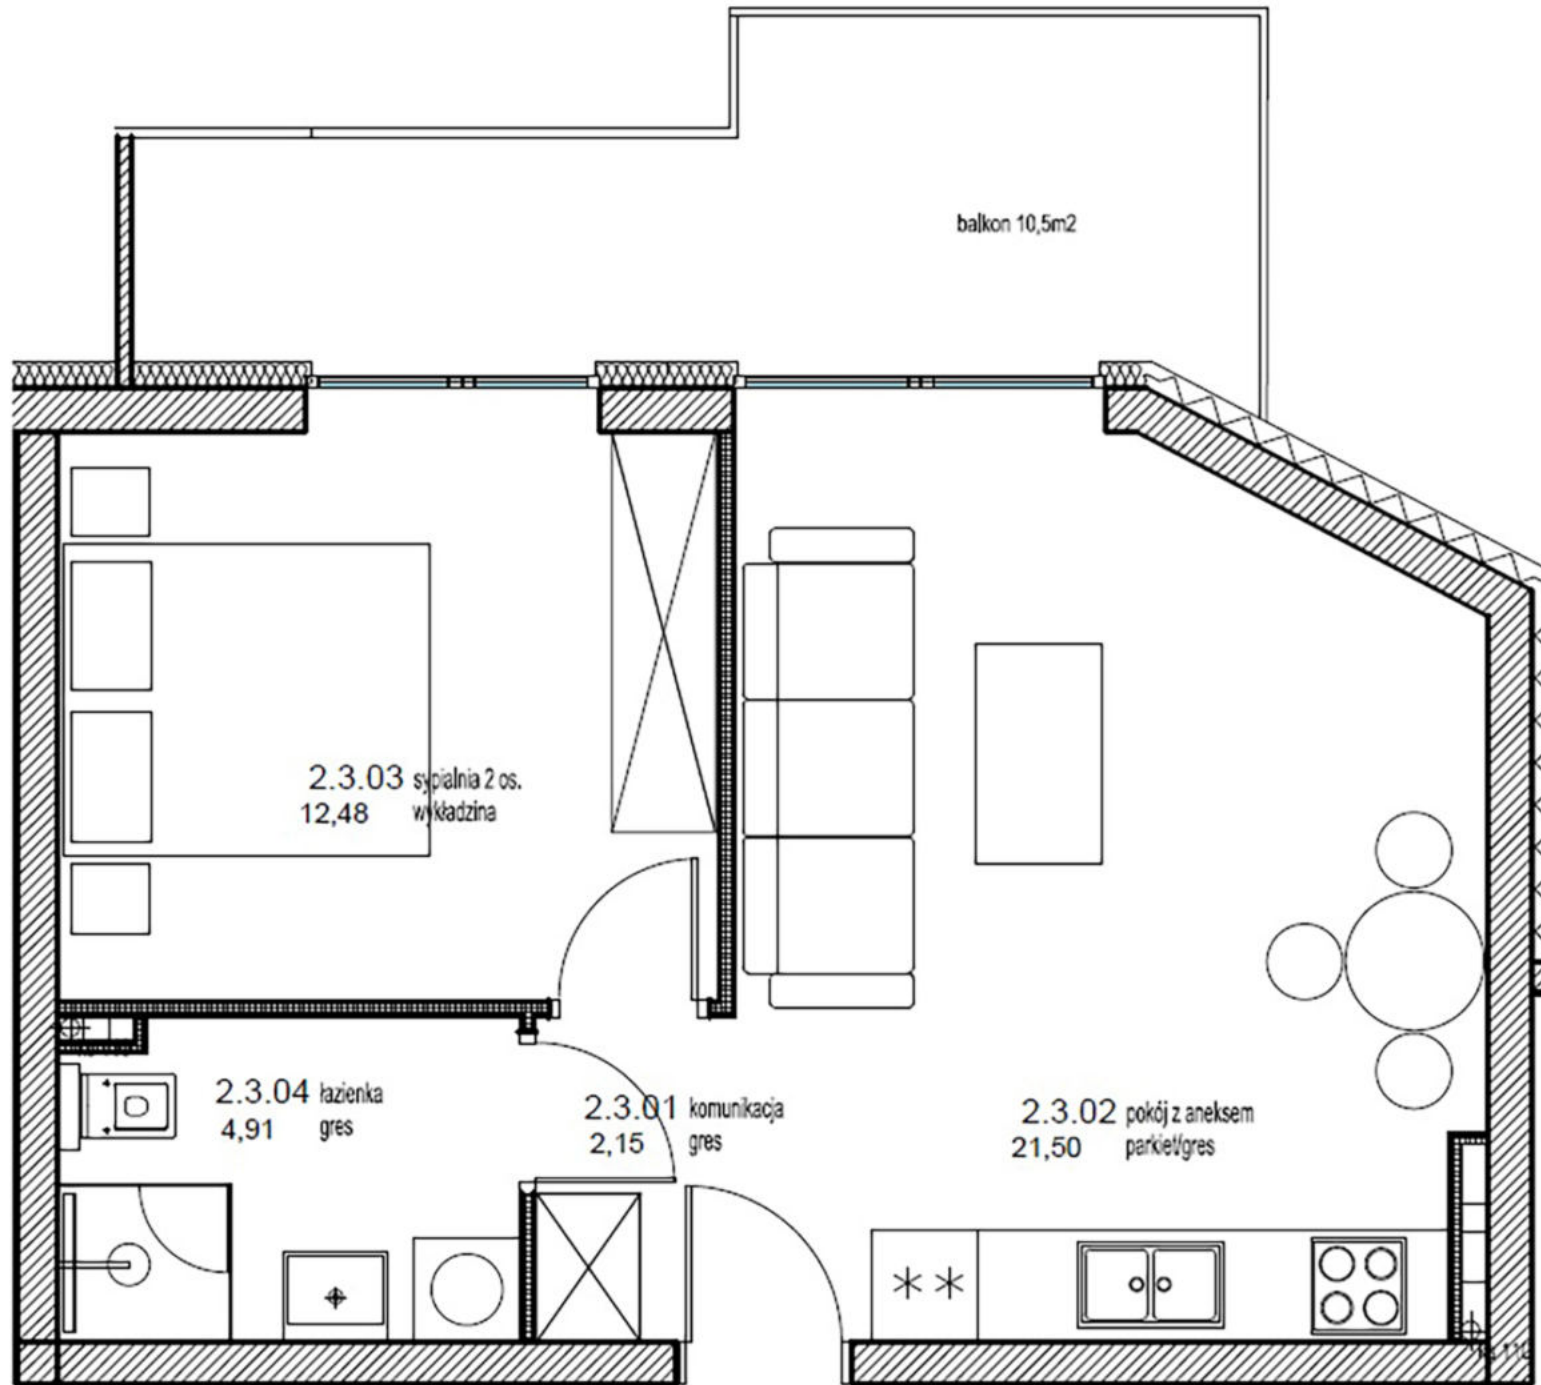

II piętro			
nr pom.	nazwa pom.	mat. posadzki	pow. (m2)
2.3.01	komunikacja		2,15
2.3.02	pokój z aneksem		21,5
2.3.03	sypialnia 2 os.		12,48
2.3.04	łazienka		4,91
	Balkon		10,5

METRAŻ BEZ BALKONU 41,04 m2

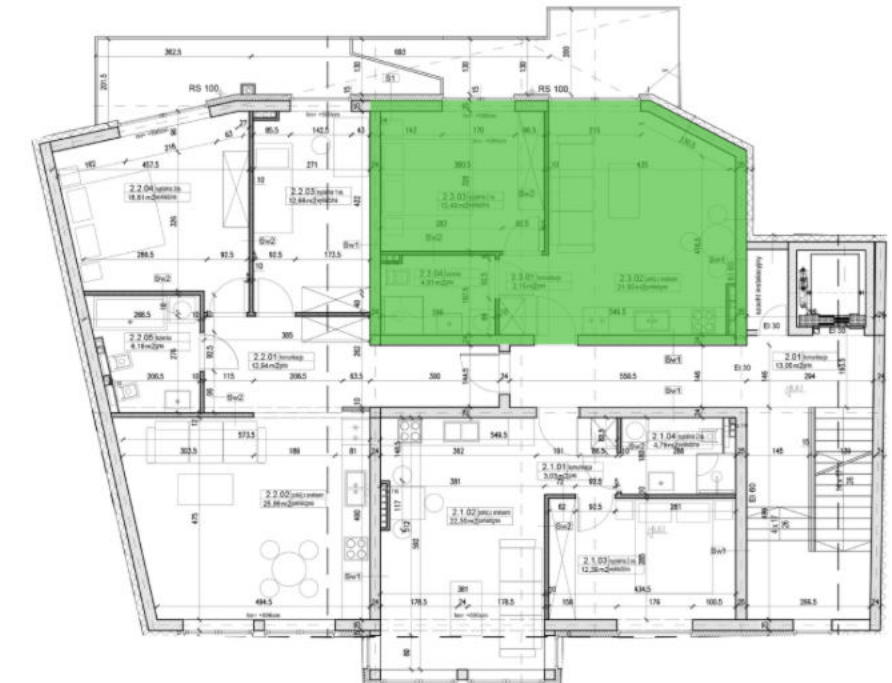

Niniejsze dane mają charakter poglądowy i mogą odbiegać od ostatecznego projektu realizacyjnego.
Niniejsza oferta handlowa nie stanowi oferty w rozumieniu przepisów Kodeksu Cywilnego oraz innych właściwych przepisów prawnych i nie daje podstawy do roszczeń