



PIĘTRO 3
MIESZKANIE NR 8
CENA **814 242 zł**

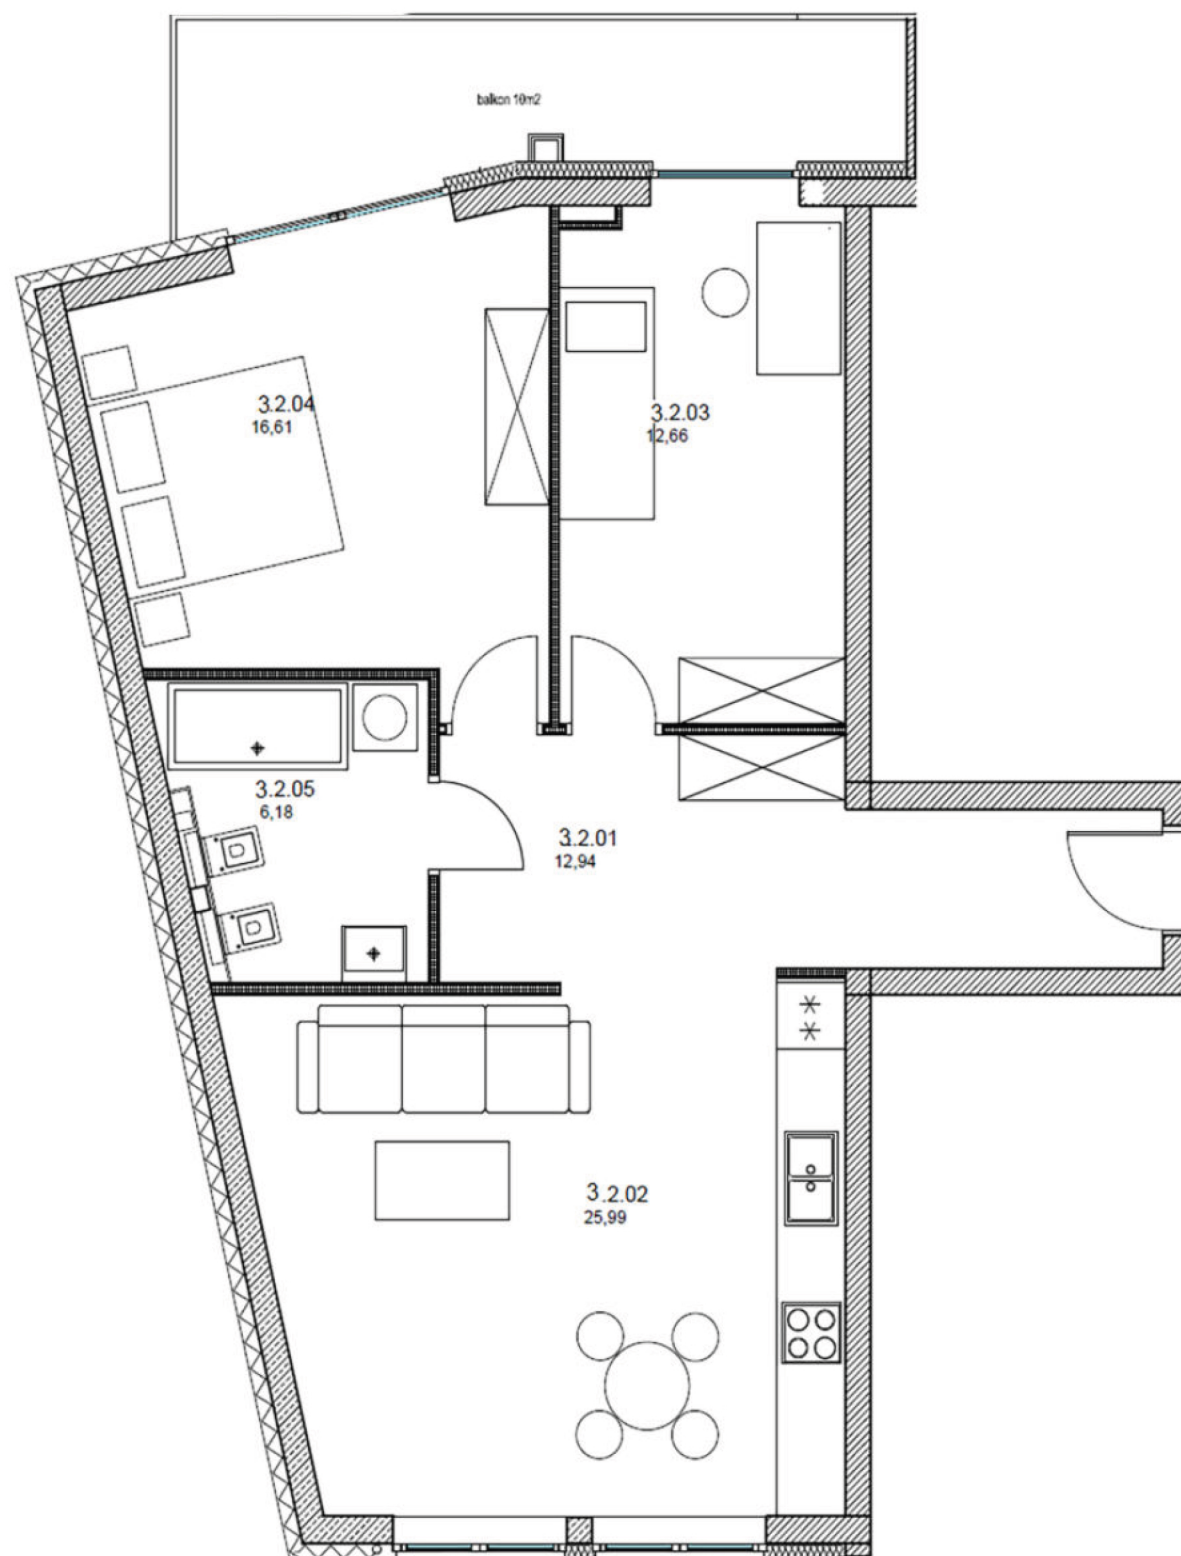

III piętro			
nr pom.	nazwa pom.	mat. posadzki	pow. (m2)
3.2.01	komunikacja		12,94
3.2.02	pokój z aneksem		25,99
3.2.03	sypialnia 1 os.		12,66
3.2.04	sypialnia 2os.		16,61
3.2.05	łazienka		6,16
	Balkon		10,00

METRAŻ BEZ BALKONU 74,36 m2

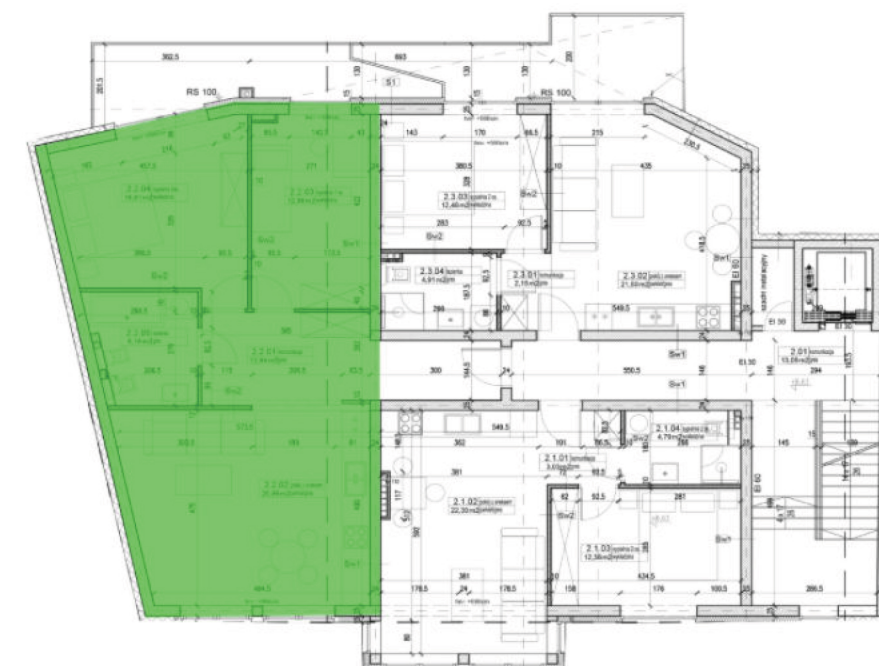

Niniejsze dane mają charakter poglądowy i mogą odbiegać od ostatecznego projektu realizacyjnego.
Niniejsza oferta handlowa nie stanowi oferty w rozumieniu przepisów Kodeksu Cywilnego oraz innych właściwych przepisów prawnych i nie daje podstawy do roszczeń