



PIĘTRO 4
MIESZKANIE NR 10
CENA 854 914 zł

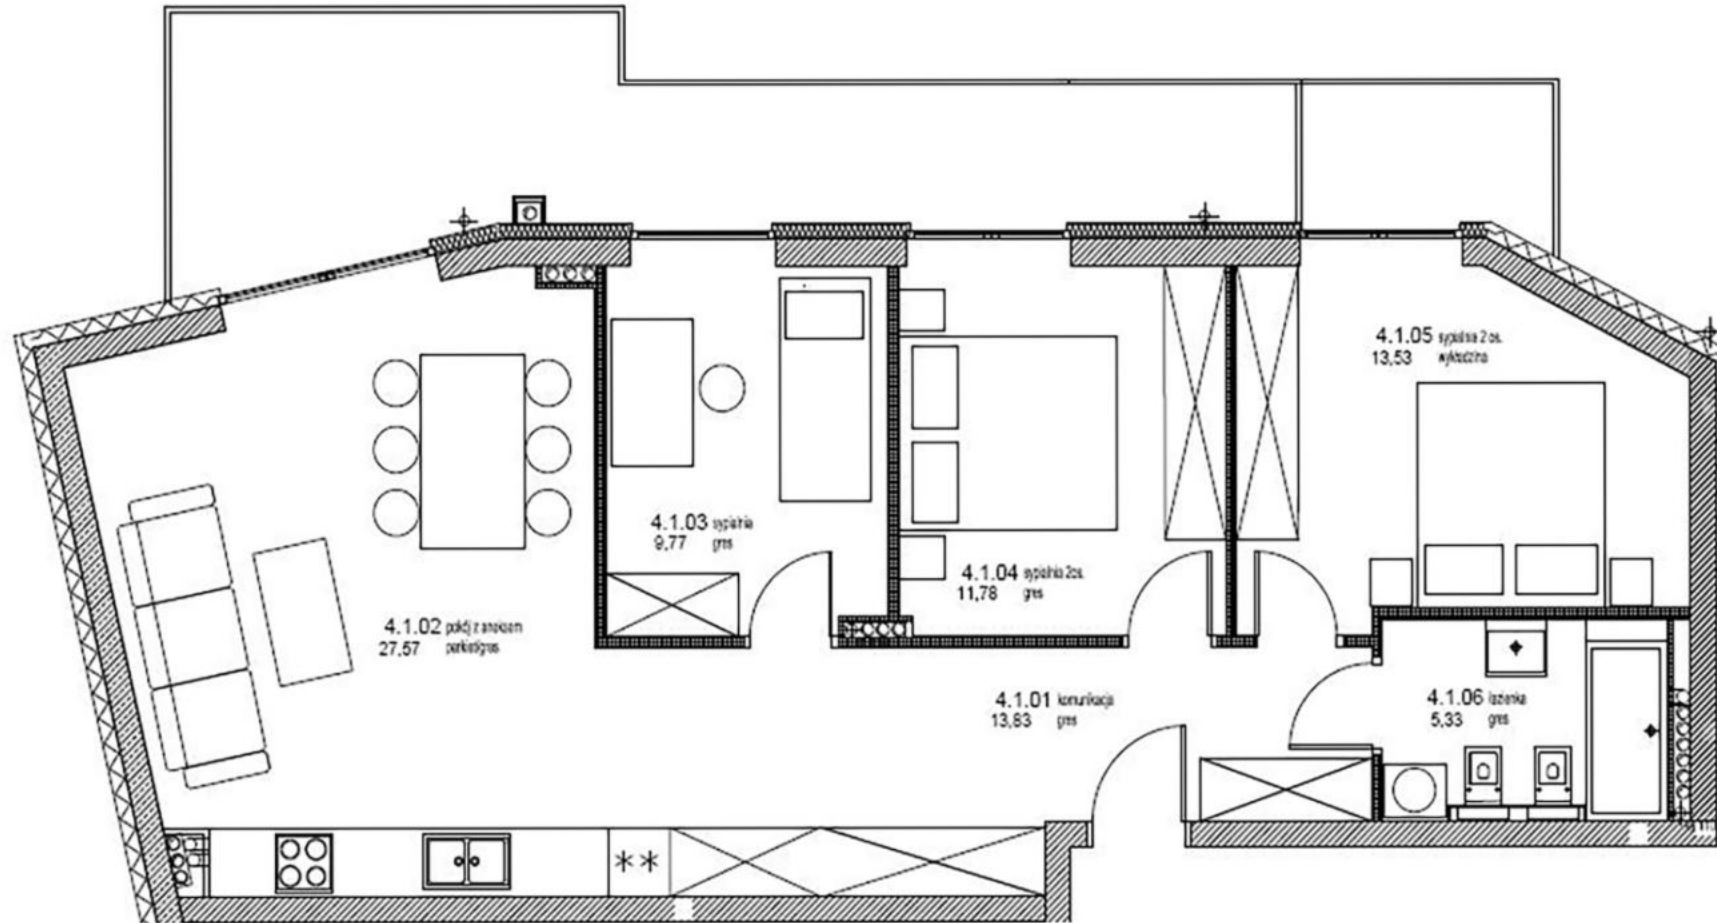

IV piętro			
nr pom.	nazwa pom.	mat. posadzki	pow. (m2)
4.1.01	komunikacja		13,83
4.1.02	pokój z aneksem		27,57
4.1.03	sypialnia 2 os.		9,77
4.1.04	sypialnia 2os.		11,78
4.1.05	sypialnia 2 os.		13,53
4.1.06	łazienka		5,33
	Balkon		21,50

METRAŻ BEZ BALKONU 81,81 m2

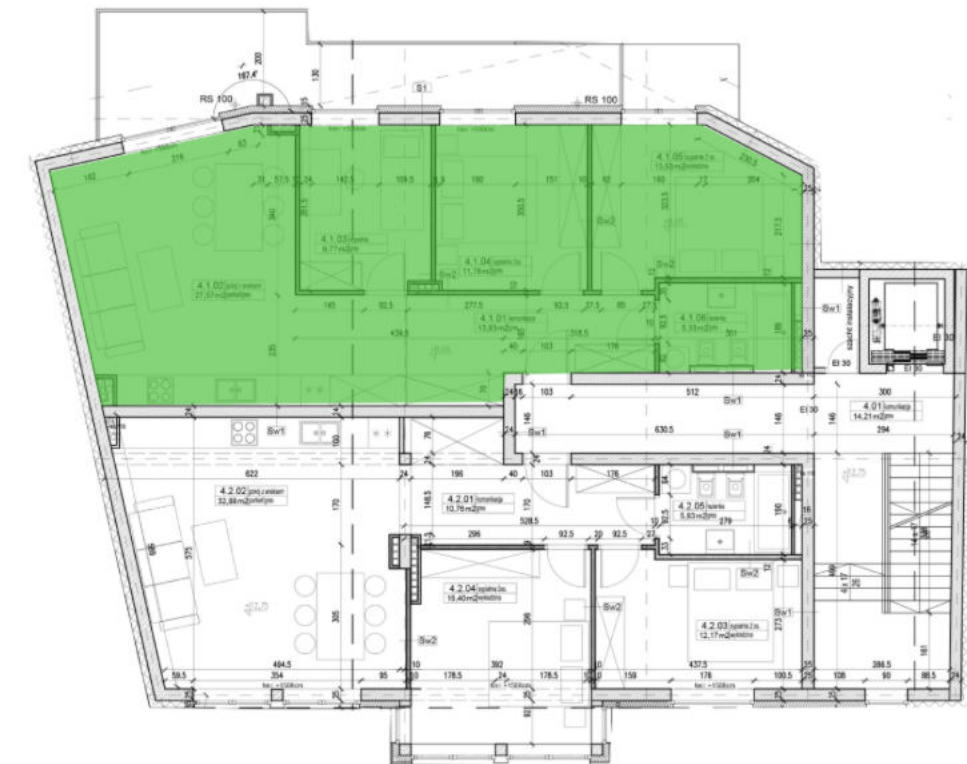

Niniejsze dane mają charakter poglądowy i mogą odbiegać od ostatecznego projektu realizacyjnego.
Niniejsza oferta handlowa nie stanowi oferty w rozumieniu przepisów Kodeksu Cywilnego oraz innych właściwych przepisów prawnych i nie daje podstawy do roszczeń