



PIĘTRO 4
MIESZKANIE NR 11
CENA 799 529 zł

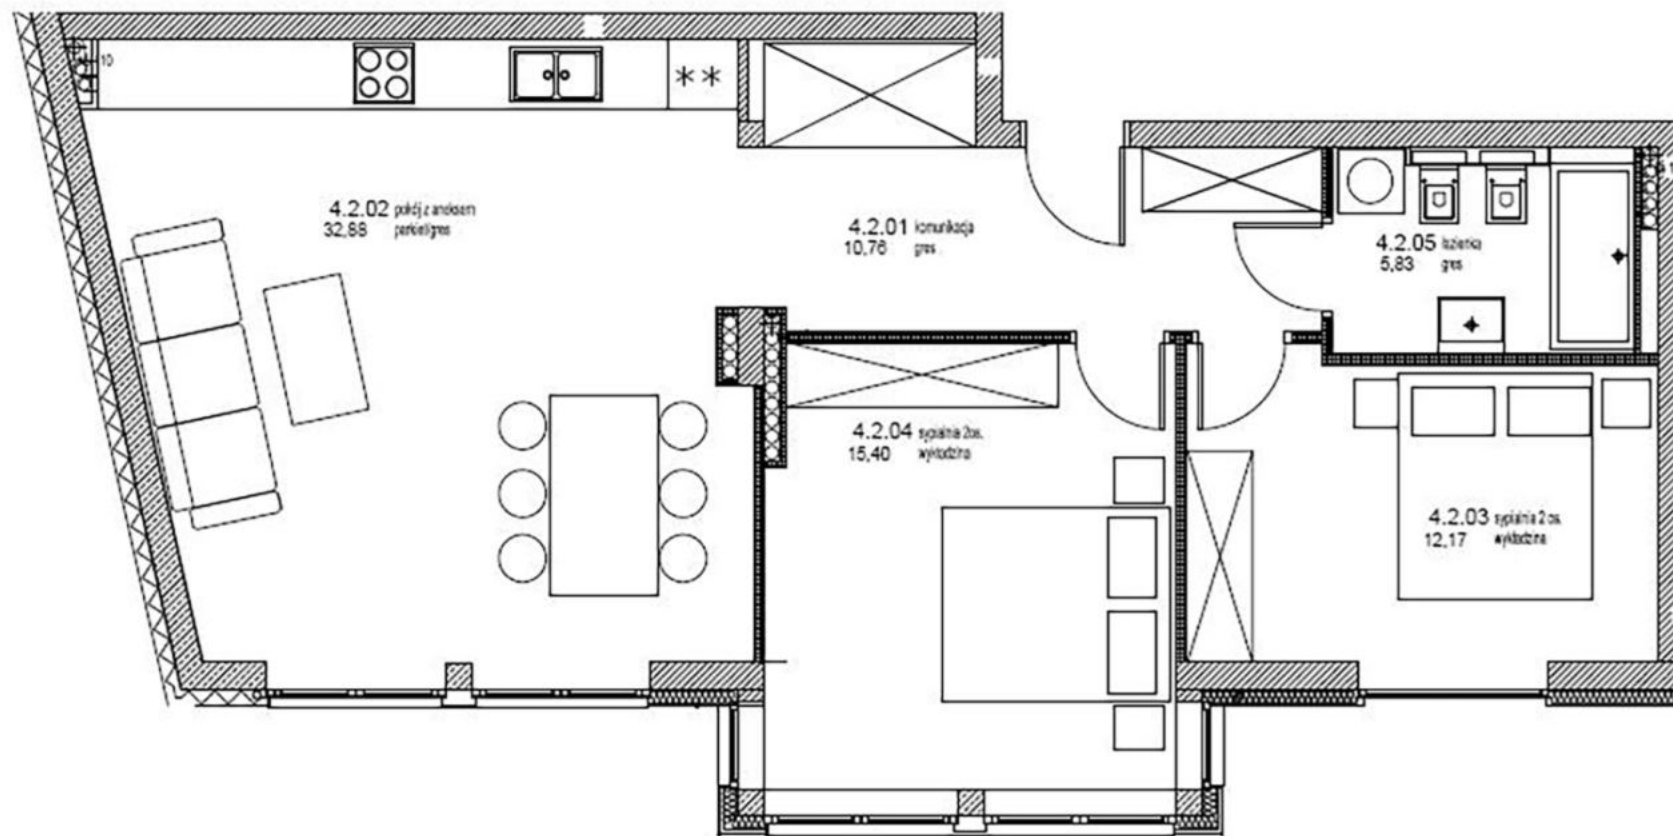

IV piętro			
nr pom.	nazwa pom.	mat. posadzki	pow. (m2)
4.2.01	komunikacja		10,76
4.2.02	pokój z aneksem		32,88
4.2.03	sypialnia 2 os.		12,17
4.2.04	sypialnia 2os.		15,40
4.2.05	łazienka		5,3

METRAŻ 76,51 m2

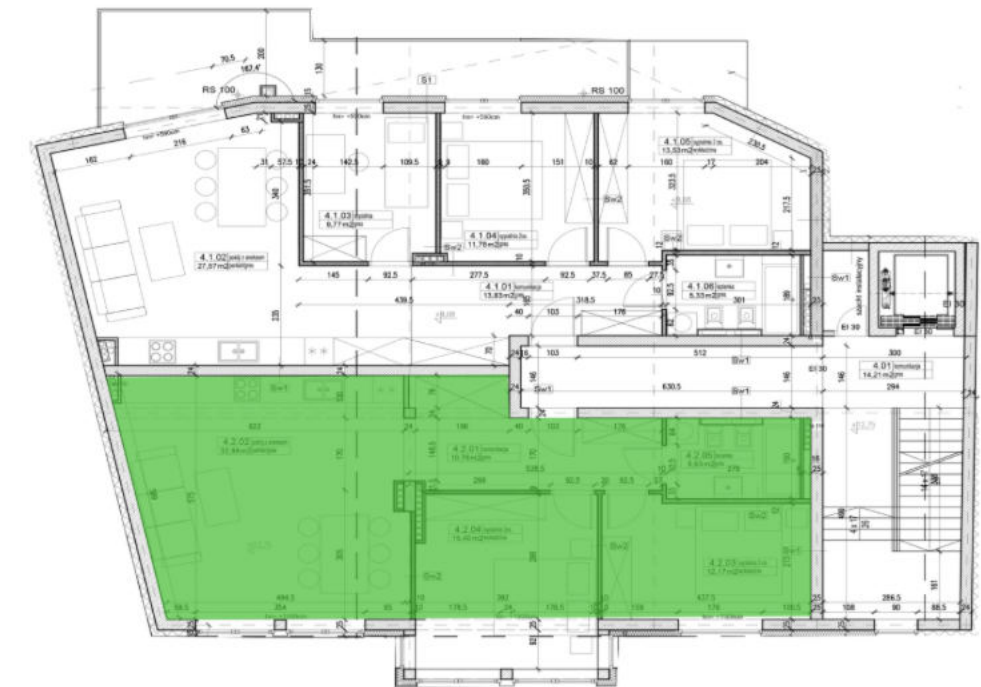

Niniejsze dane mają charakter poglądowy i mogą odbiegać od ostatecznego projektu realizacyjnego.
Niniejsza oferta handlowa nie stanowi oferty w rozumieniu przepisów Kodeksu Cywilnego oraz innych właściwych przepisów prawnych i nie daje podstawy do roszczeń