


**PODDASZE**  
**MIESZKANIE NR 12**  
**CENA 1 589 283 zł**

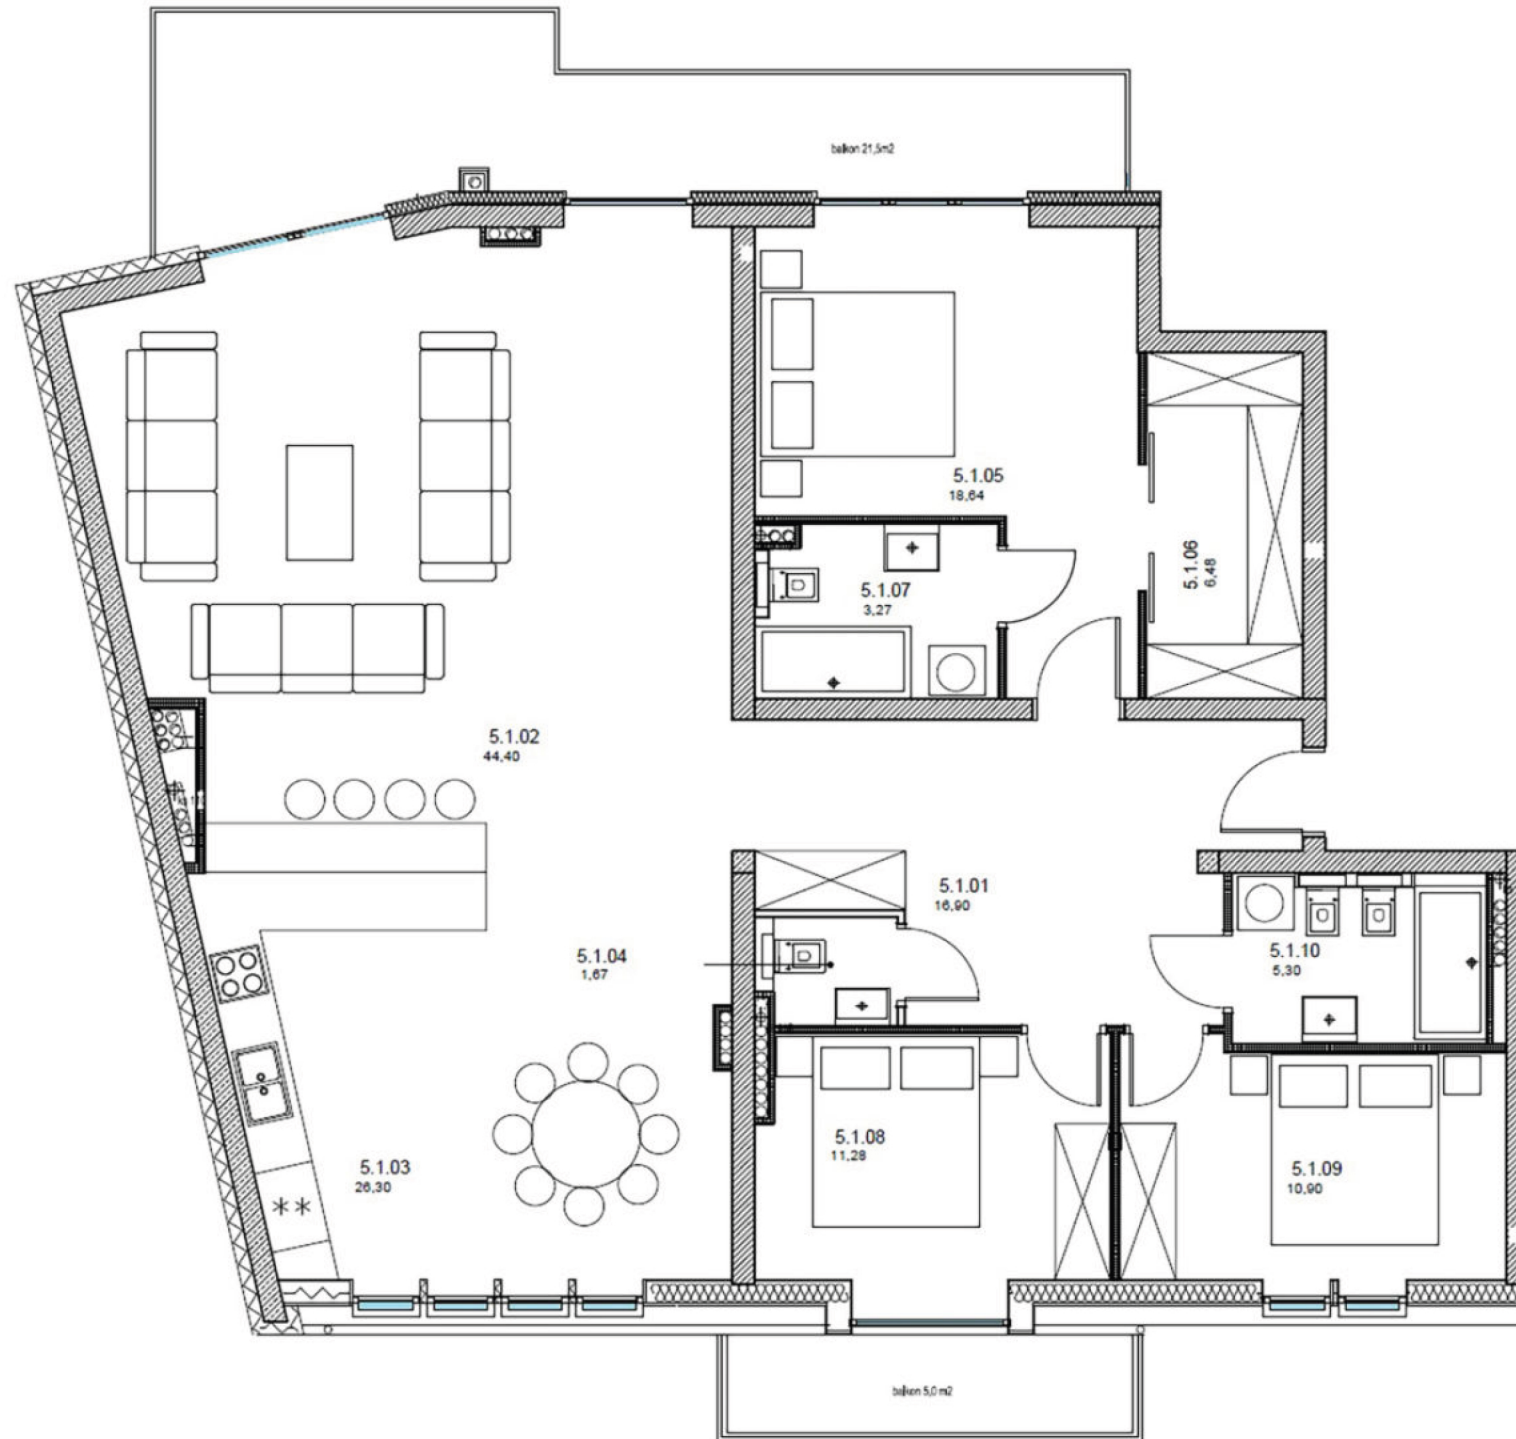

Poddasze			
nr pom.	nazwa pom.	mat. posadzki	pow. (m2)
5.1.01	komunikacja		11,64
5.1.02	pokój dzienny		44,40
5.1.03	kuchnia z jadalnią		26,30
5.1.04	toaleta		1,67
5.1.05	sypialnia 2os.		18,64
5.1.06	garderoba		6,48
5.1.07	łazienka		3,27
5.1.08	sypialnia 2os.		11,28
5.1.09	sypialnia 2 os.		10,90
5.1.10	łazienka		5,3

**METRAŻ BEZ BALKONU 145,14 m<sup>2</sup>**



Niniejsze dane mają charakter poglądowy i mogą odbiegać od ostatecznego projektu realizacyjnego.  
 Niniejsza oferta handlowa nie stanowi oferty w rozumieniu przepisów Kodeksu Cywilnego oraz innych właściwych przepisów  
 prawnych i nie daje podstawy do roszczeń